

Схема расположения земельного участка на кадастровом плане территории


УТВЕРЖДЕНА

Адрес	Российская Федерация, Нижегородская область, городской округ Бор, г. Бор, ул. Фрунзе, д.21
Кадастровый квартал	52:19:0206037
Система координат	ГСК-52
Территориальная зона	ОУ-1 Зона обслуживания и городской активности городского центра
(В соответствии с равными землепользования и застройкой городского округа Бор Нижегородской области, утвержденными решением Совета депутатов городского округа город Бор Нижегородской области от 25.12.2012 № 114 в существующей редакции)	
Категория земель	Земли населенных пунктов
Вид разрешенного использования	Среднеэтажная жилая застройка (2.5)
Масштаб 1:1500	

(наименование документа об утверждении, включая наименование органа государственной власти или органов местного самоуправления, принявших решение об утверждении схемы или подписавших соглашение о перераспределении земельных участков)

от _____ № _____

Ситуационный план земельного участка,
масштаб 1:2000

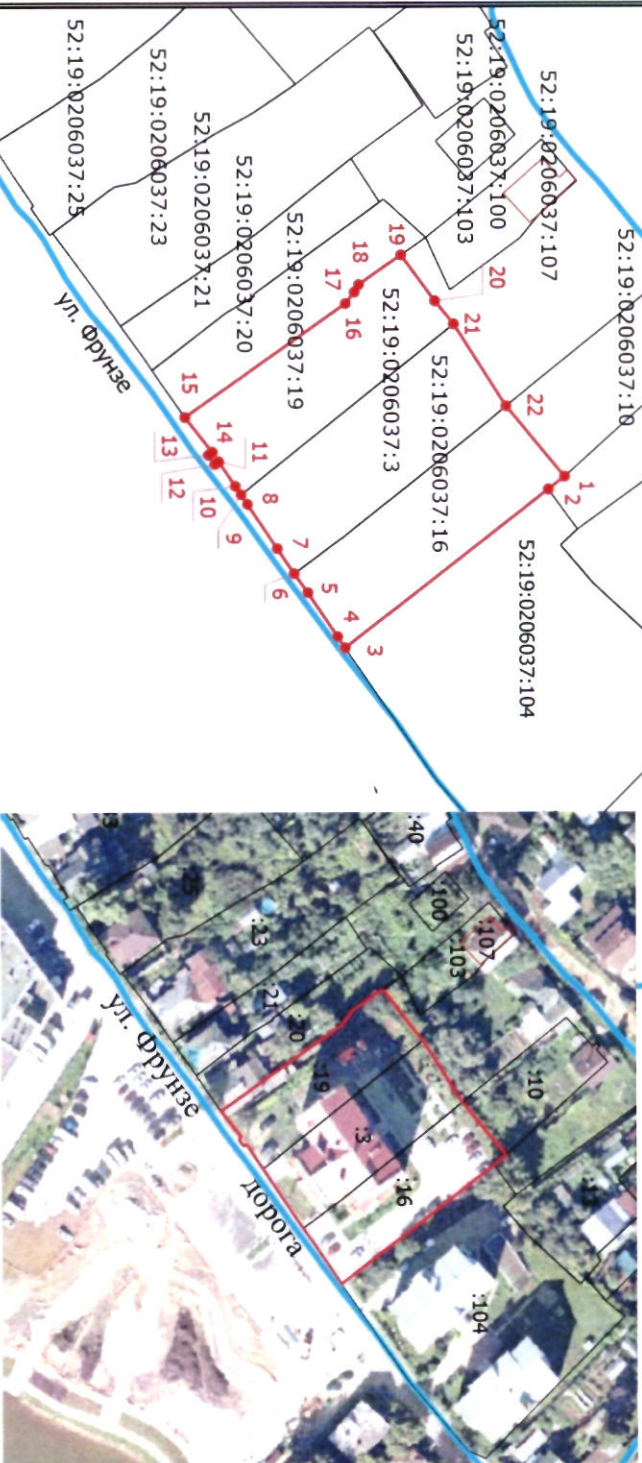

Условный номер земельного участка:	-	
Площадь земельного участка:	3188 кв. м	
Список координат характерных точек		
Границы земельного участка, м		
№	X	Y
1	5343360.32	2219441.11
2	5343356.97	2219443.70
3	534314.78	2219476.29
4	534313.24	2219473.96
5	534307.13	2219464.90
6	534304.28	2219460.97
7	534300.81	2219455.83
8	534294.66	2219446.70
9	534293.32	2219444.71
10	534292.13	2219442.95
11	534288.73	2219437.91
12	534287.91	2219438.48
13	534286.60	2219436.53
14	534287.42	2219435.97
15	534281.75	2219428.83
16	534314.98	2219405.51
17	534316.84	2219403.15
18	534317.75	2219401.61
19	534326.44	2219395.56
20	534333.45	2219405.01
21	534337.35	2219409.75
22	534348.16	2219426.60
1	534360.32	2219441.11

Заказчик	Департамент имущественных и земельных отношений администрации городского округа Бор Нижегородской области
Исполнитель	ИП Озерова Л.А.
Кадастровый инженер	Озерова Любовь Александровна, тел.: 89302883789, эл.почта: 9302883789@mail.ru, №ГРКИ 37632, квалификационный аттестат 52-16-929
Листов 1	Лист 1
Архивный № схемы	001-3/22

Условные обозначения	
- Обозначение новой характерной точки	1
- Граница земельного участка	—
- Граница в ЕГРН	—
- Граница здания	—
- Граница кадастрового квартала	—
- Характерная точка границы земельного участка	•

Примечание: участок расположен на территории, подлежащей картообработке с низкой необходимостью учета негативного влияния карта при инженерно-строительном освоении территории

Примечание: кадастровые номера исходных (объединяемых) земельных участков - 52:19:0206037:19, 52:19:0206037:3, 52:19:0206037:16, в границах образуемого земельного участка расположено здание с кадастровым номером 52:19:0206037:110 (Здание, многоквартирный дом), основание подготовки Схемы расположения земельного участка на кадастровом плане территории: ч.2, п.4 ч.3 ст.11.3 "Земельного кодекса Российской Федерации" от 25.10.2001 N 136-ФЗ